


横浜市市民文化会館 関内大ホール舞台断面図

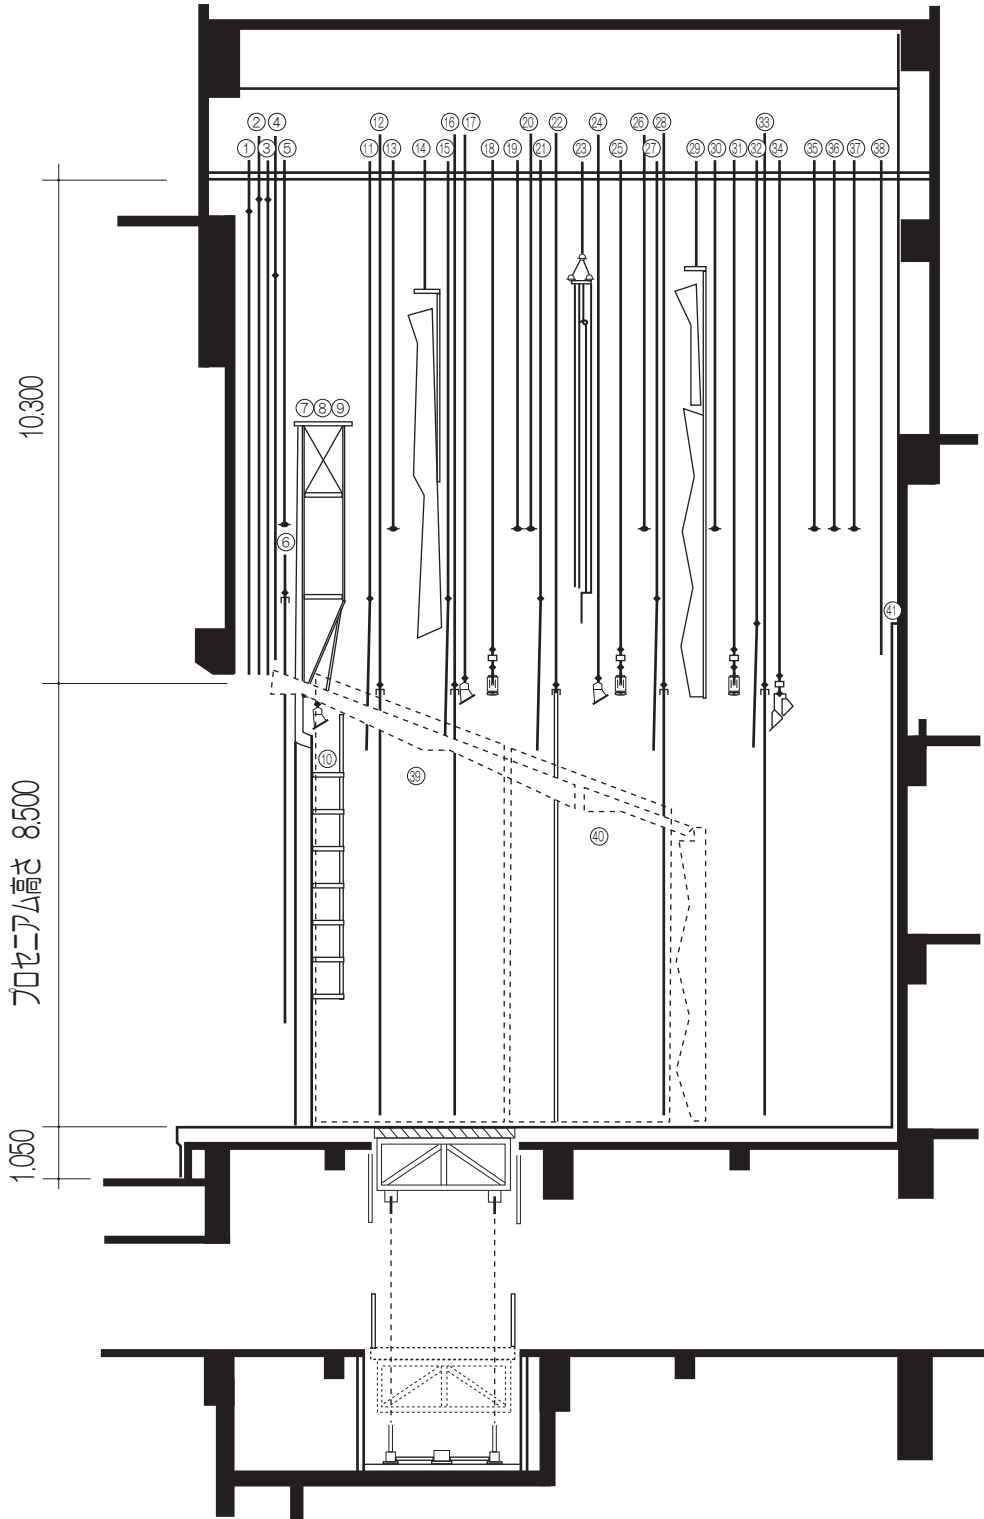

吊物 No.	名 称
1	第1 緞帳
2	第2 緞帳
3	暗転幕
4	定式幕
5	第1 吊物 バトン
6	第1 袖幕
7	プロセニウムブリッジ
8	第1 ボーダーライト
9	第1 サスペンションライト
10	プロセニウムタワー
11	第1 文字幕
12	第2 袖幕
13	第2 吊物 バトン
14	第1 天井反射板
15	第2 文字幕
16	第3 袖幕
17	第2 ボーダーライト
18	第2 サスペンションライト
19	第3 吊物 バトン
20	第4 吊物 バトン
21	第3 文字幕
22	中割幕
23	スクリーン装置
24	第3 ボーダーライト
25	第3 サスペンションライト
26	第5 吊物 バトン
27	第4 文字幕
28	第4 袖幕
29	正面反射板・第2天井反射板
30	第6 吊物 バトン
31	第4 サスペンションライト
32	第5 文字幕
33	第5 袖幕
34	水平ライト
35	第7 吊物 バトン
36	第8 吊物 バトン
37	第9 吊物 バトン
38	大黒幕
39	第1 側面反射板
40	第2 側面反射板
41	固定水平