避難経路図・消防設備配置図

横浜市市民文化会館関内ホール

■関内ホール非難経路図

２階平面図

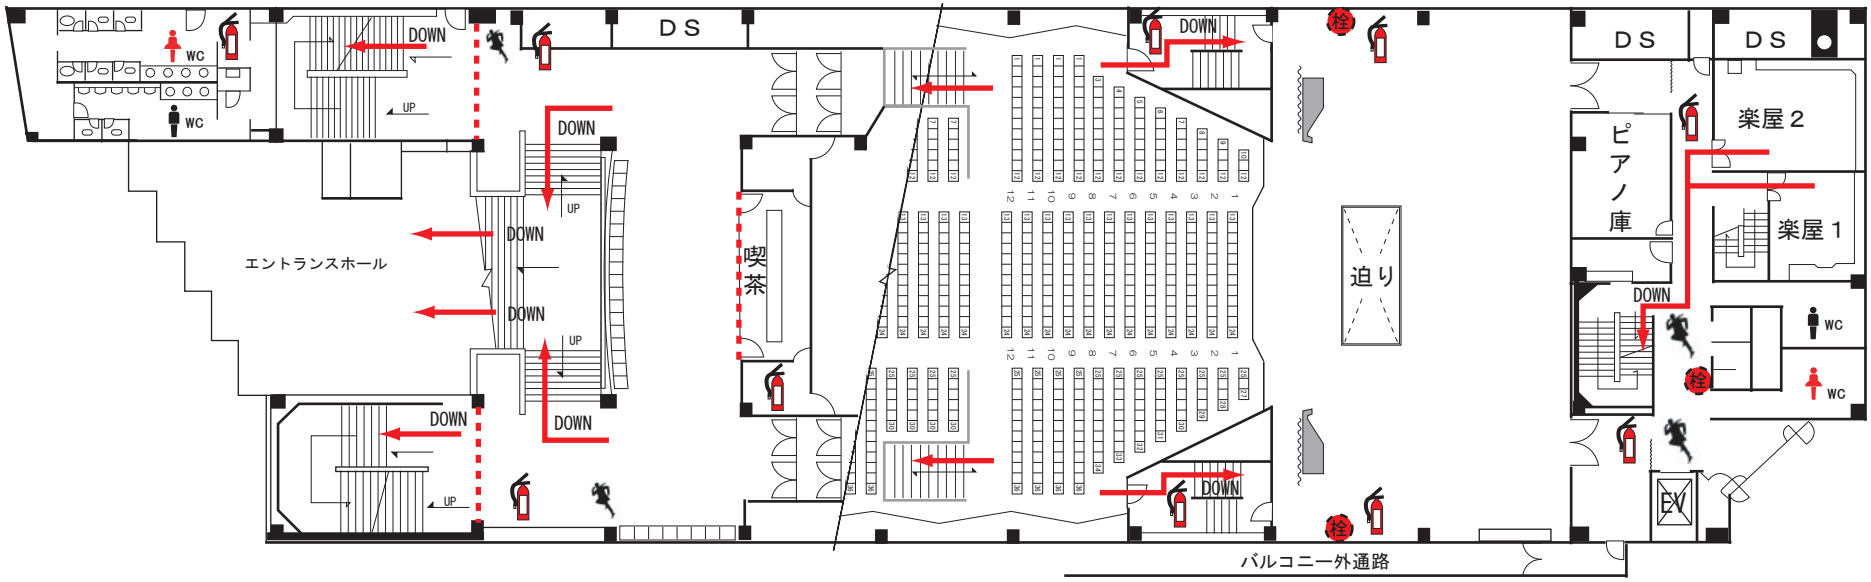

１階平面図

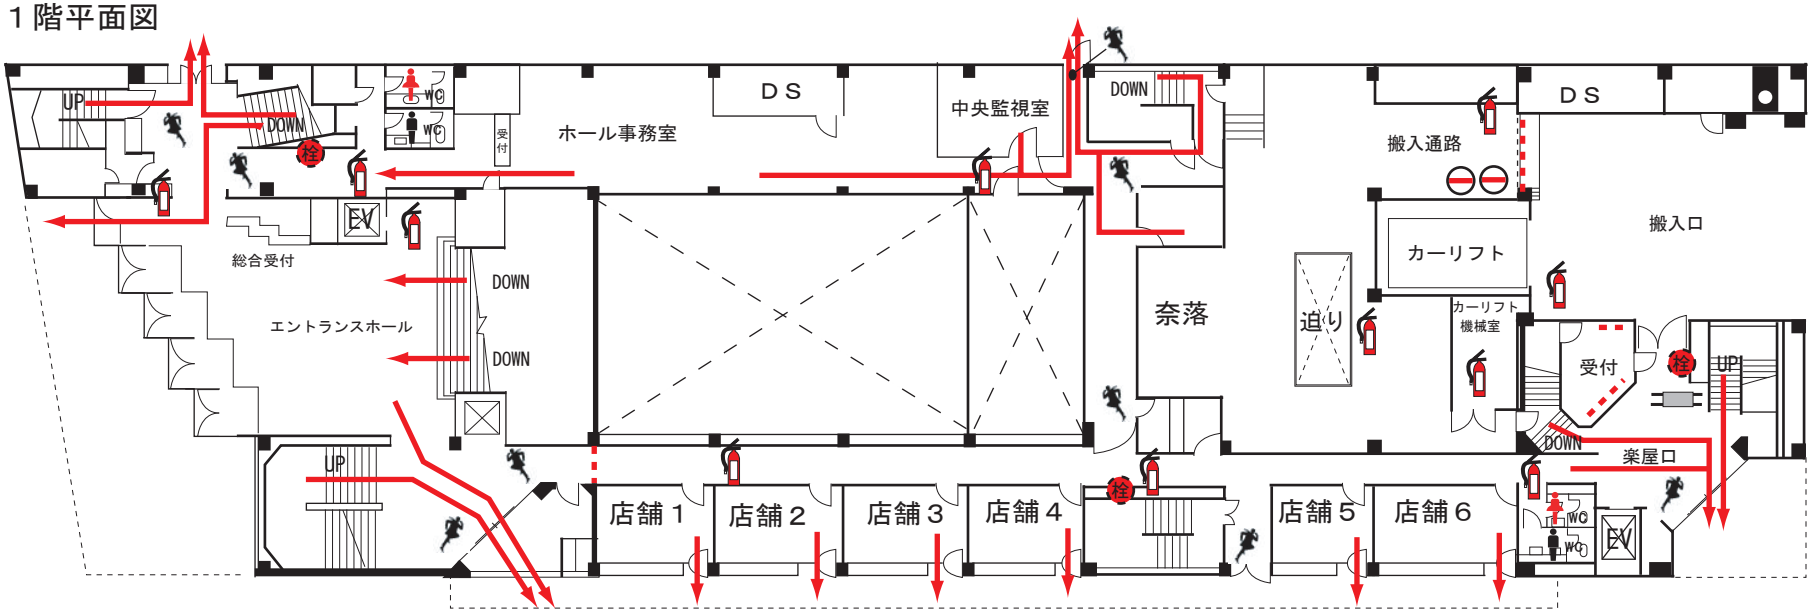

・・・非常口案内ボード　・・・消火栓　・・・消火器

・・・消火栓　・・・担　架　・・・二酸化炭素消火器

４階平面図

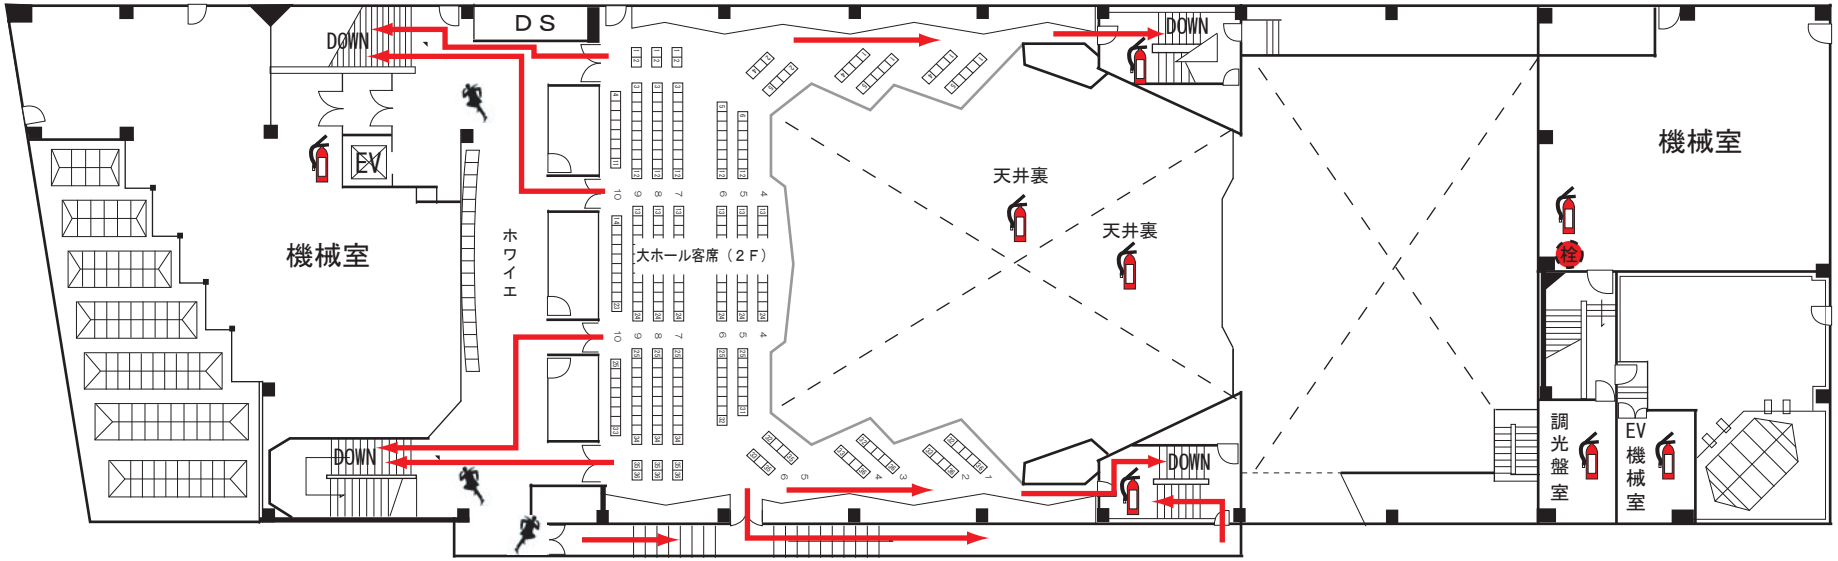

３階平面図

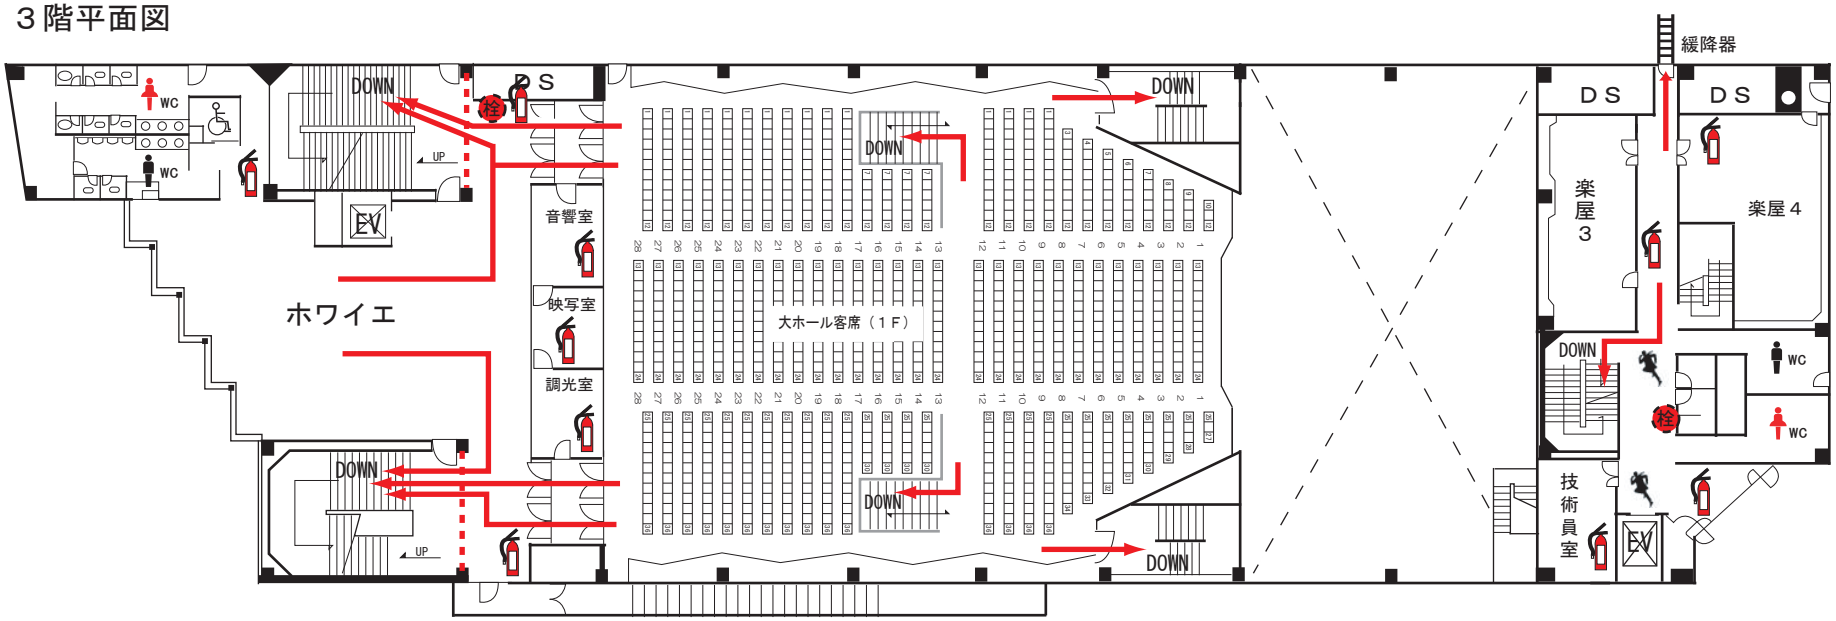

・・・非常口案内ボード　・・・消火栓　・・・消火器

栓・・・消火栓　・・・担　架　・・・二酸化炭素消火器

地下１階平面

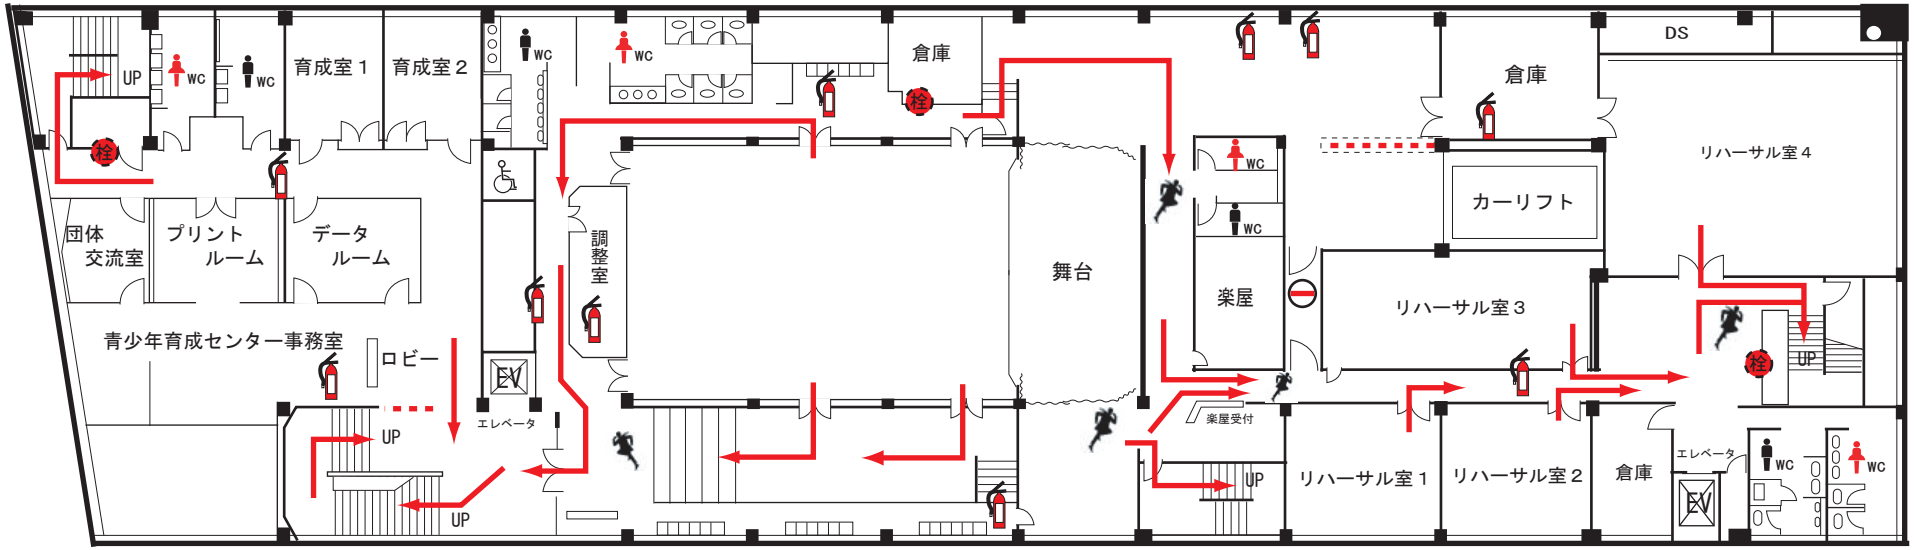

地下2階平面

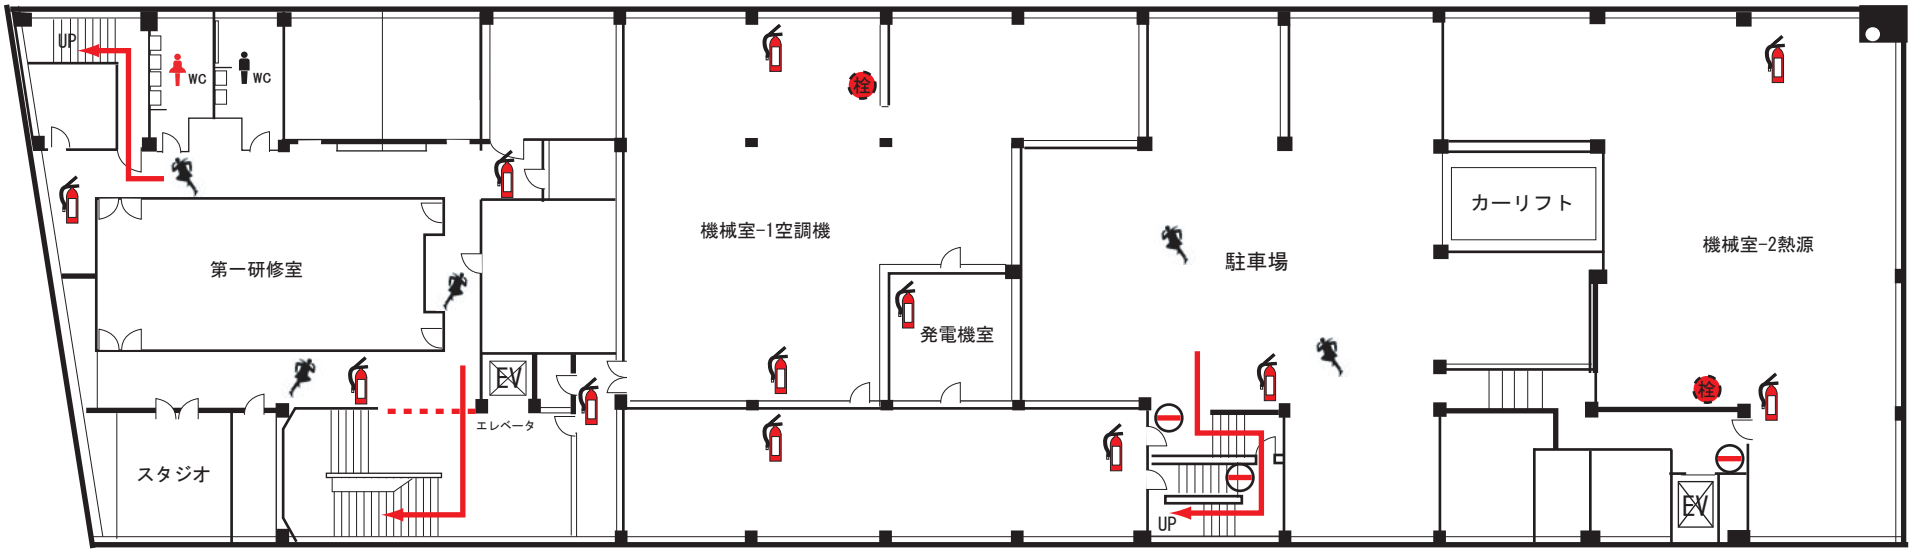

・・・非常口案内ボード　・・・消火栓　・・・消火器

・・・消火栓　・・・担　架　・・・二酸化炭素消火器